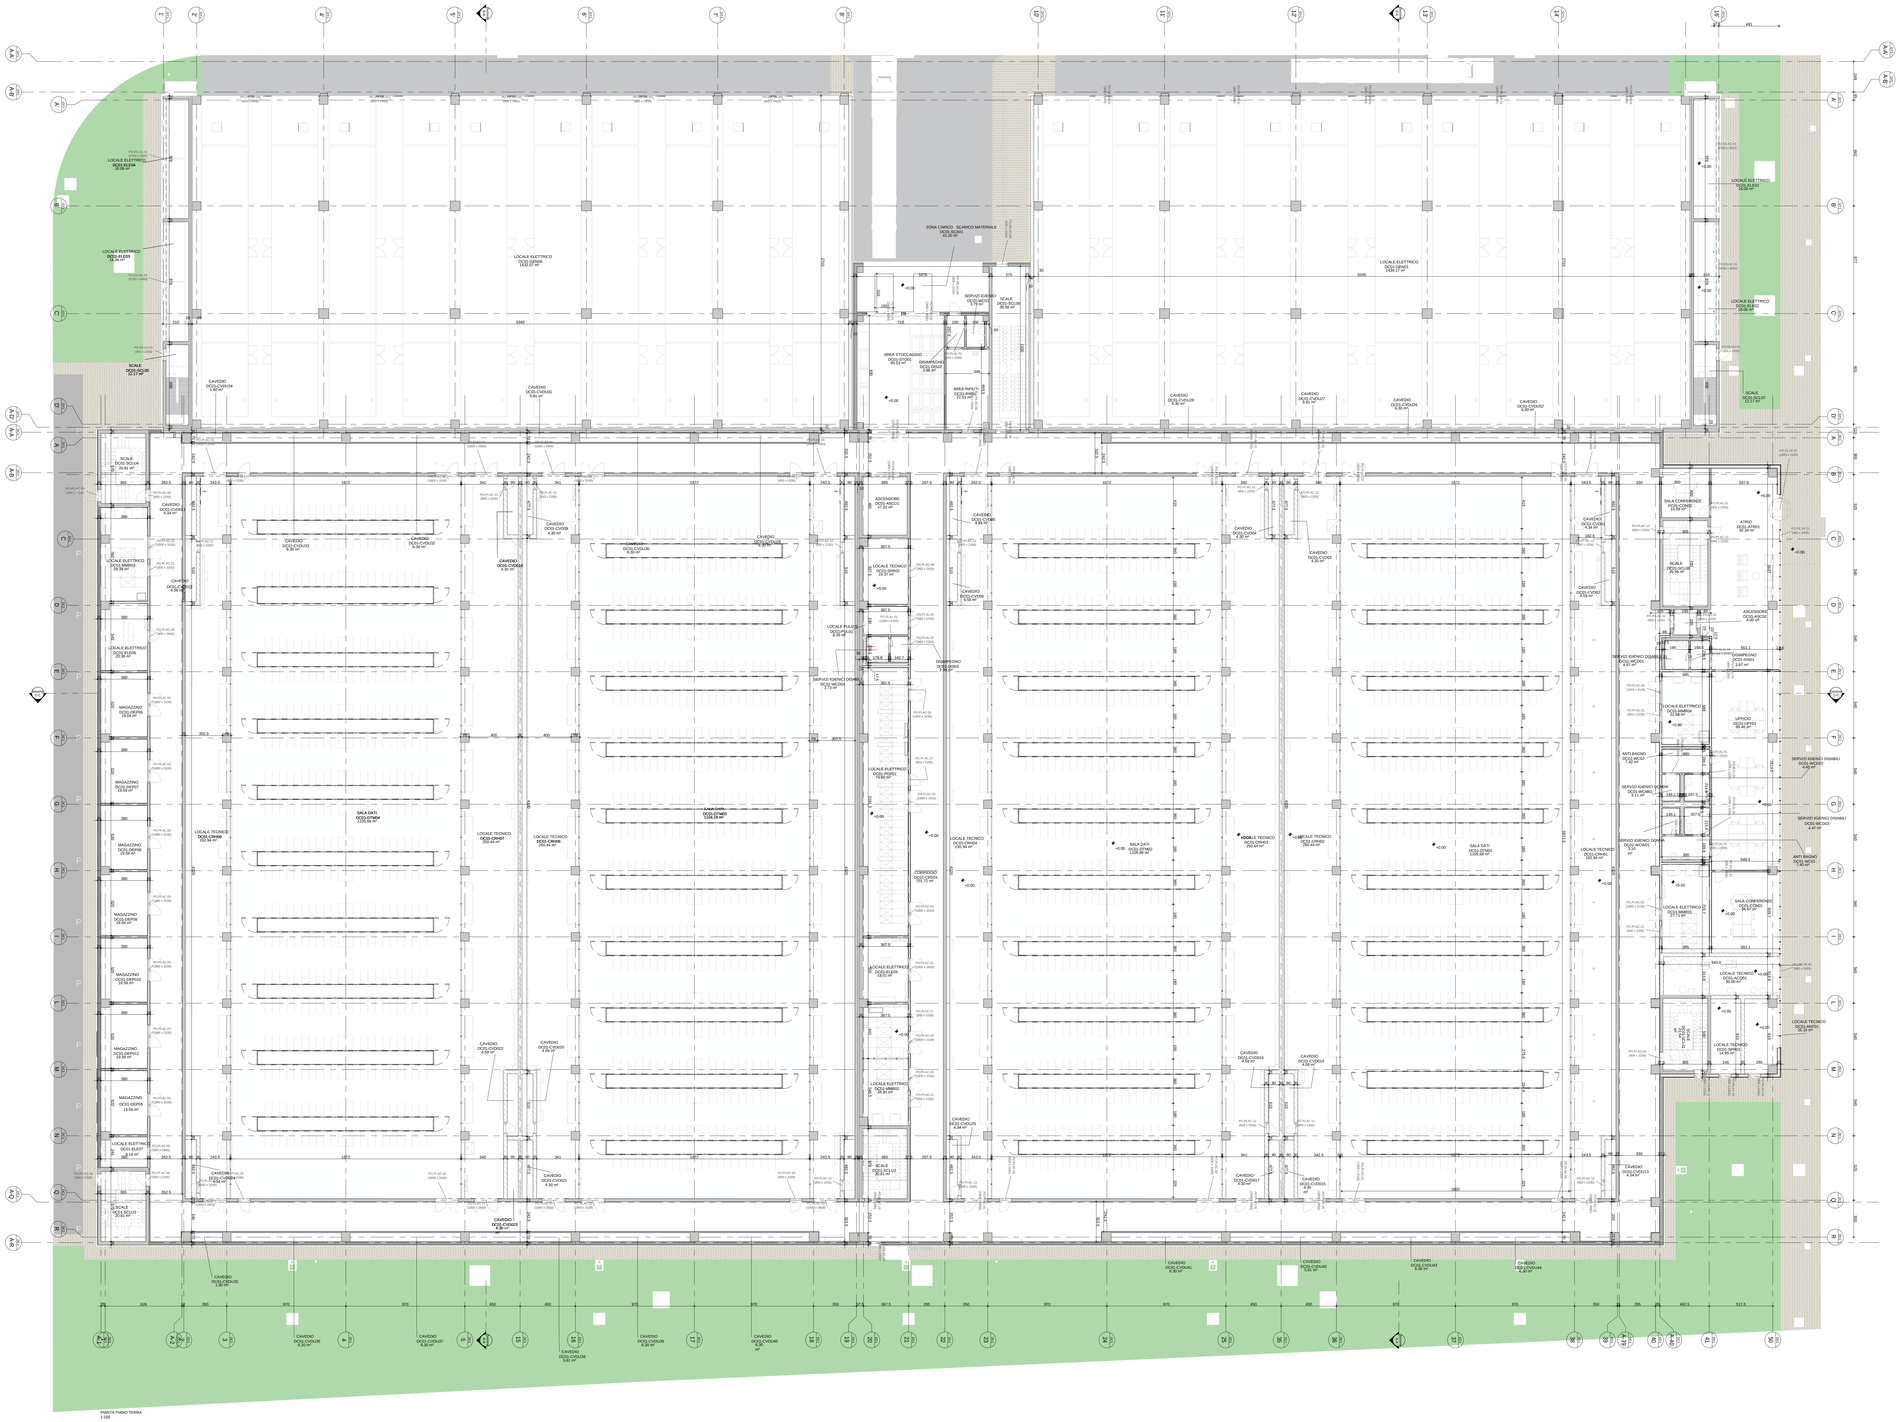

PIANTA PIANO TERRA
1:100

LEGENDA GENERALE

- Blocchi di Calcestruzzo
- Calcestruzzo prefabbricato
- Calcestruzzo argilla espansa
- Pannelli prefabbricati in CLS alleggerito con taglio termico
- Isolamento ad alta density
- Parete con sottostruttura metallica e lastre in cartongesso
- Parete divisoria in grigliato
- Pilastro in calcestruzzo armato
- Parcheggio per disabili
- Parcheggio
- Pannelli fotovoltaici
- Porta singola
- Porta doppia
- Porta girevole
- Porta ascensore
- Simbolo disabile
- FN Ø 150 — Pluviale acqua piovana
- Ghiaia
- Gruppi elettrogeni
- Drycooler

ETICHETTA LOCALE

Nome Locale ITA

Codice locale

Area (mq)

CODICE LOCALE

CODICE EDIFICIO
DC01 : DATA CENTER N° 1
DC02 : DATA CENTER N°2
UFF : UFFICIO
04 : SOTTOSTAZIONE

NUMERO PROGRESSIVO LOCALE
1
2
3
...

BD1-DEP01

CODICE DEL LOCALE
BIC : CONTROLLO ACCESSI
DEP : DEPOSITO
SER : SERVIZIO IGIENICO
UFF : UFFICIO

consultare il pGI per l'elenco completo

PIANO
0 : PIANO TERRA
1 : PIANO PRIMO
2 : SECONDO PIANO
3 : COPERTURA
P : PIATTAFORMA GRUPPI FRIGO

Il presente elaborato è valido solo in coordinamento con tutte le altre discipline specialistiche con le quali deve essere verificata la conformità. Tutte le misure ed eventuali variazioni rispetto al presente elaborato devono essere verificate in cantiere.
This plan only valid in connection & coordination with the plans of all other Specialist disciplines, and must be checked for conformity with these plans. Deviations in dimensions must be clarified with the site management.

CLIENT / COMMITTENTE:

Data4
SMART & SCALABLE DATA CENTERS

Project Name / Progetto
DATA CENTER MIL01 VITTUONE

Location / Indirizzo progetto
Via Giovanni Pascoli Vittuone (MI)

DESIGN TEAM / TEAM DI PROGETTO

CONSULTING DESIGNER / PROGETTISTA
Arch. Daniele De Bettin
DBA S.p.A.
Viale Liguria 24, Milano (MI)
Nome / Name: Daniele De
Cognome / Surname: Bettin
Titolo / Title: Architetto

STRUCTURAL DESIGN / PROGETTO STRUTTURE
Ing. Stefano Serafini
DBA S.p.A.
Viale G. G. Felissent 200, Vittorio (TV)

MEP DESIGN / PROGETTO IMP. MECCANICI ED ELETTRICI
Ing. Sascha Bulletti
DBA S.p.A.
Via Nastee Battaglia 10, Milano (MI)

CLIENT / COMMITTENTE
Thomas Camille De Colle
Data4 Lombardia S.p.A.
P.zza Eleonora Duse 2, 20122 Milano (MI)

COORDINATION / COORDINAMENTO
PM - *Gianluca Bonadeo*
BIM Manager - *S. Di Biase*
BIM Coordinator - *R. Sodano*

INTEGRATED DESIGN / PROGETTAZIONE COORDINATA

DBA
Azienda certificata ISO 9001:2015
R.INA n.5923/01/S IQNet n.IT-19510
Sede Legale:
Piazza Marconi, 15
35010 Cadoneghe (PD)
35043 S. Marino di Coriano (RI)
tel. +39.0522.600501
Sede Operativa:
Viale Liguria 24
20143 Milano (MI)
tel. +39.049.9466711

REV	DESCRIPTION / DESCRIZIONE	DATE
R1	AGGIORNAMENTO	10/10/2025
R0	EMISSIONE PER T.	30/09/2025
REV.	REVISION DESCRIPTION / DESCRIZIONE REVISIONE	DD.MM.YYYY

Client / Committente: Data4 Lombardia S.p.A. - P.zza Eleonora Duse 2, 20122 Milano (MI)

Object / Oggetto:
DC01
Planimetria Generale
Pianta Piano Terra

PROJECT / COMMESSA	13030003
SCALE / SCALA	1:150
DRAWN / DISEGNATO	SCA
CHECKED / CONTROLLATO	APO
APPROVED / APPROVATO	DDB

FILE NAME / NOME FILE:

COMMESSA	FASE PROGETTO	DISCIPLINA	TIPOLOGIA	NUMERO DISEGNO
13030003	SF0	ARC	DIS	15

NOTES / NOTE:

PROPERTY OF DBA PRO. S.p.A. NON UTILIZZABILE O RIPRODUCIBILE (ANCHE IN PARTE) SENZA CONSENSO SCRITTO DA PARTE DI DBA PRO.